



PROGRAM REGIONALNY
NARODOWA STRATEGIA SPÓJNOŚCI



Unia Europejska
Europejski
Fundusz Rozwoju
Regionalnego

Projekt nr WND –RPPM.05.03.00-00-02/09 współfinansowany ze środków Unii Europejskiej w ramach Regionalnego Programu Operacyjnego dla Województwa Pomorskiego na lata 2007-2013 oraz budżetu państwa

Załącznik nr 2 do SIWZ

Tabela 1

ARMAAG									
ILOŚCI - ROBOTY BUDOWLANE									
NR POMIESZCZENIA	NAZWA	POWIERZCHNIA ŚCIAN (m ²)	POWIERZCHNIA SUFITÓW (m ²)		OKNA		DRZWI		POWIERZCHNIA PODŁOGI (m ²)
			ZWYKŁE	PODWIESZANE	ILOŚĆ	TYP	ILOŚĆ	TYP	
K.1.	KLATKA SCHODOWA	38,58	18,36	-	1	300/169	-	-	18,36
1.1.	KORYTARZ	29,52	-	8,27	-	-	-	-	8,27
1.2.	WC DAMSKIE	23,74	3,72	-	-	-	2	80/210	3,72
1.3.	WC MĘSKIE	23,74	3,72	-	-	-	2	80/210	3,72
1.4.	POM. SOCJALNE	36,53	10,50	-	1	150/166	1	90/210	10,50
1.5.	POM. TECHNICZNE SALI KONFERENCYJNEJ	26,94	12,59	-	2	150/166	1	90/210	12,59
1.6.	SALA KONFERENCYJNA	85,32	-	62,63	2	150/144	1	170/210	62,63
					4	150/169	1	90/210	
1.7.	BIURO ZESPOŁU DS. ANALIZ	48,82	24,77	-	2	150/169	1	90/210	24,77
1.8.	PRACOWNIA	48,48	24,47	-	2	150/169	1	90/210	24,47
1.10.	HOL	72,65	-	21,13			2	129/210	21,13



PROGRAM REGIONALNY
NARODOWA STRATEGIA SPÓJNOŚCI



Unia Europejska
Europejski
Fundusz Rozwoju
Regionalnego

Projekt nr WND –RPPM.05.03.00-00-02/09 współfinansowany ze środków Unii Europejskiej w ramach Regionalnego Programu Operacyjnego dla Województwa Pomorskiego na lata 2007-2013 oraz budżetu państwa

1.11.	GABINET DYREKTORA	39,59	18,36	-	2	150/169	1	90/210	18,36
1.12.	SEKRETARIAT	44,73	23	-	2	152/168	1 1	170/210 90/210	23,00
1.13.	SERWEROWNIA	35,31	12,56	-	1	150/169	1	90/210 EI 30	12,56
ŁĄCZNE POWIERZCHNIE		553,95	152,05	92,03	19		16		244,08

TABELA 2

ARMAAG												
LP.	NR POMIESZCZENIA	NAZWA	SPRZĘT, MEBLE									
			biurko	fotel	szafa biurowa	stół	krzesło	zlew	lodówka	kuchenka elektryczna	ustęp	umywalka
1.	K.1.	KLATKA SCHODOWA	-	-	-	-	-	-	-	-	-	-
2.	1.1.	KORYTARZ	-	-	-	-	-	-	-	-	-	-
3.	1.2.	WC DAMSKIE	-	-	-	-	-	-	-	-	1	1
4.	1.3.	WC MĘSKIE	-	-	-	-	-	-	-	-	1	1
5.	1.4.	POM. SOCJALNE	-	-	-	1	4	1	1	1		1
6.	1.5.	POM. TECHNICZNE SALI KONFERENCYJNEJ	-	-	3	-	-	-	-		-	-
7.	1.6.	SALA KONFERENCYJNA	1	1	-	1	26	-	-	-	-	-



PROGRAM REGIONALNY
NARODOWA STRATEGIA SPÓJNOŚCI



Unia Europejska
Europejski
Fundusz Rozwoju
Regionalnego

Projekt nr WND –RPPM.05.03.00-00-02/09 współfinansowany ze środków Unii Europejskiej w ramach Regionalnego Programu Operacyjnego dla Województwa Pomorskiego na lata 2007-2013 oraz budżetu państwa

8.	1.7.	BIURO ZESPOŁU DS. ANALIZ	3	3	3	1	4	-	-	-	-	-
9.	1.8.	PRACOWNIA	3	3	3 Szafa map Archiwizatory elektron.	-	-	-	-	-	-	-
10.	1.10.	HOL	-	-	-	-	-	-	-	-	-	-
11.	1.11.	GABINET DYREKTORA	1	1	1	-	2	-	-	-	-	-
12.	1.12.	SEKRETARIAT	1	1	2	-	4	-	-	-	-	-
13.	1.13.	SERWEROWNIA	1	-	1	-	1	-	-	-	-	-
14.	ŁĄCZNIE ILOŚĆ		10	10	13	2	41	1	1	1	2	3

TABELA 3.

ARMAAG							
INSTALACJE							
	DŁUGOŚĆ KABLI (m2)	PRZYŁĄCZA OŚWIETLENIA	WŁĄCZNIK OŚWIETLENIA	GNIAZDKA	PRZYŁĄCZA KOMPUTEROWE	CZUJKI	WENTYLATOR
SIEĆ ELEKTRYCZNA	293,31	49	11	34			
SIEĆ KOMPUTEROWA	137,95				16		
SIEĆ P. POŻ	56,35					15	
SIEĆ ALARMOWA	71					12	
WENTYLATOR							1



PROGRAM REGIONALNY
NARODOWA STRATEGIA SPÓJNOŚCI



Unia Europejska
Europejski
Fundusz Rozwoju
Regionalnego

Projekt nr WND –RPPM.05.03.00-00-02/09 współfinansowany ze środków Unii Europejskiej w ramach Regionalnego Programu Operacyjnego dla Województwa Pomorskiego na lata 2007-2013 oraz budżetu państwa

TABELA 4.

ARMAAG										
LP.	NR POMIESZCZENIA	NAZWA/Funkcja wg projektu	WYPOSAŻENIE INFORMATYCZNE							
			Stacja / Komputer	Serwer	Drukarka	Scaner	Kopiarka	Panele wewnętrzne	Panele zewnętrzne	Inne
1.	1.5.	POM. TECHNICZNE SALI KONFERENCYJNEJ	-	-	-	-	1	-	-	-
2.	1.6.	SALA KONFERENCYJNA/ SZKOLENIA	1	-	1	1	1	-	-	Rzutnik multimedialny Nagłośnienie Tablice przesuwne Steláže prezentacyjne
3.	1.7.	BIURO ZESPOŁU DS. ANALIZ/ UPOWSZECHNIANIE INFORMACJI	3	-	1	1	-	15 ¹	2 ²	
4.	1.8.	PRACOWNIA / BIBLIOTEKA/SYSTEM ZAPEWNIENIA JAKOŚCI	4	-	1	-	-	-	-	-
5.	1.10.	HOL	-	-	-	-	1	-	-	-
6.	1.11.	GABINET DYREKTORA	1	-	-	-	-	-	-	-

¹ Miasta powiatowe województwa pomorskiego i Liniewko gmina NOWA KARCZMA

² Gdańsk, lokalizacja do uzgodnienia





PROGRAM REGIONALNY
NARODOWA STRATEGIA SPÓJNOŚCI




Unia Europejska
Europejski
Fundusz Rozwoju
Regionalnego

Projekt nr WND –RPPM.05.03.00-00-02/09 współfinansowany ze środków Unii Europejskiej w ramach Regionalnego Programu Operacyjnego dla Województwa Pomorskiego na lata 2007-2013 oraz budżetu państwa

7.	1.12.	SEKRETARIAT	1	-	1	1	-	-	-	-
8.	1.13.	SERWEROWNIA	1	7	-	-	-	-	-	UPS
9.	ŁĄCZNIE ILOŚĆ		11	7	4	3	3	15	2	

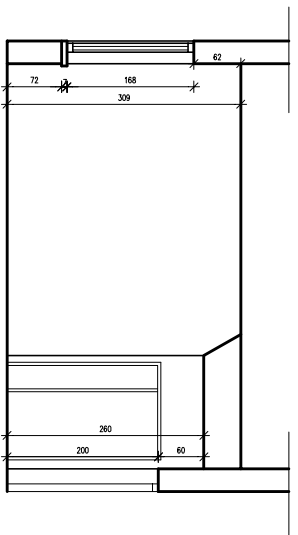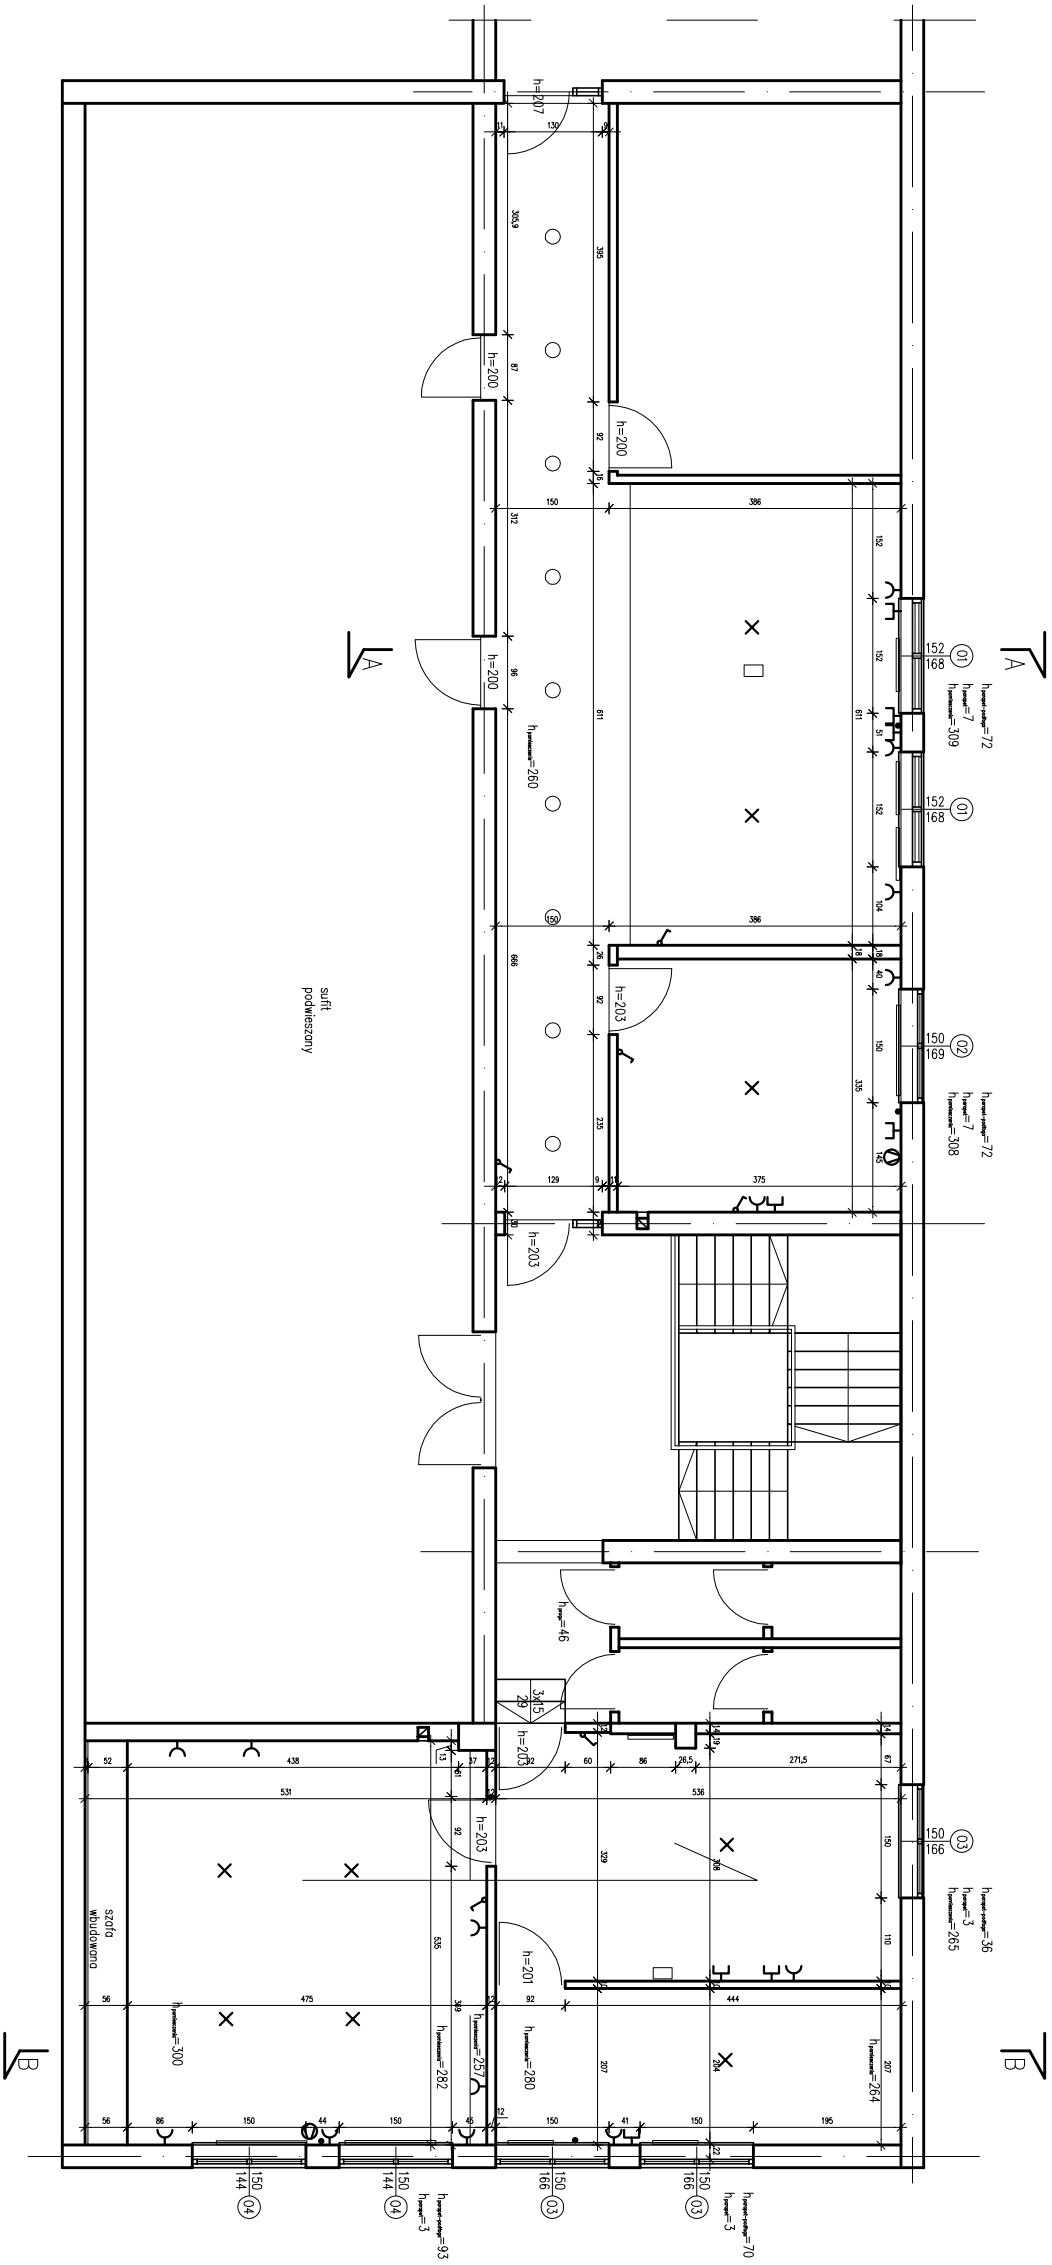

PRZEKRÓJ A-A

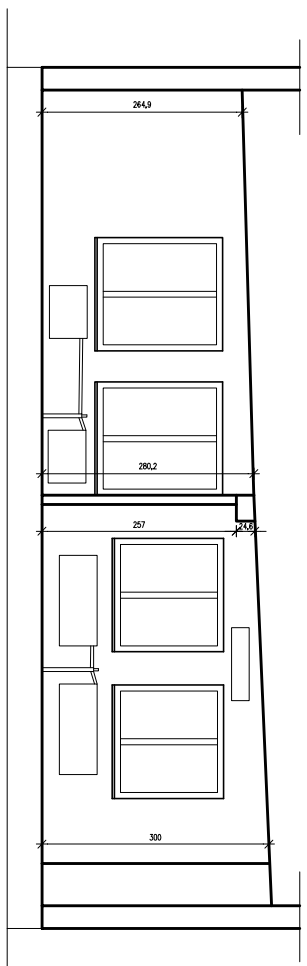

PRZEKRÓJ B-B

LEGENDA

- kanał wentylacyjny
- czepnia
- wyrzutnia
- oświetlenie sufitowe
- gniazdko elektryczne
- przyłącze internetowe
- wtycznik światła

ARKON ATTELIER		Spółka z o.o.	
80-402 Gdansk ul. Kochanowskiego 64/4		Tel./fax: (0 58) 348 70 22	
PROJEKT MODERNIZACJA SECI MONITORINGU POMIĘRZA W WOLEJOWICZYM PODMORSKIM			
ZLECENIODAWCA FUNDACJA AGENCJA REGIONALNEGO MONITORINGU ATMOSFERY AGLOMERACJA GDANSKIEJ ARMIAK			
BRANŻA ARCHITECTURA			
Tytuł rysunku INWENTARYZACJA POMIĘRZEŃ			
OPRACOWAŁ Emilia Kupińska Dariusz Sorewa-Broch		STUD. NA PG MGR.	
NR RYS. 02		SKALA 1:100	
DATA 09 2009			
FIRM. AUTORSKIE ZASTRZEŻENIE – KORPORACJE SZZ SPRAWY I ZADÓW AUTORA ZABRONIŁE Kopieje rysunku mogą być wykorzystywane wyłącznie do celów określonych w umowie. Autorka IT: email: tel. 341-6660571; 341-6660478; 341-6660430			

